

**DEPARTEMENT DU PAS-DE-CALAIS**

**ARRETE DU PRESIDENT  
DU CONSEIL DEPARTEMENTAL**

**Restriction de la Circulation  
LA ROUTE DEPARTEMENTALE D173  
au territoire de la commune de LAVENTIE  
TRAVAUX  
Reprofilage de chaussée  
Section hors agglomération  
du 21 mai 2024 au 15 juin 2024**

Le Président du Conseil départemental,

**Vu** le Code Général des Collectivités Territoriales,

**Vu** le Code de la Route,

**Vu** l'Instruction Interministérielle sur la Signalisation Routière,

**Vu** le Règlement Général de Voirie Interdépartemental, approuvé par arrêté n°A2015-01, en date du 21 septembre 2015 par Monsieur le Président du Conseil départemental,

**Considérant** la demande en date du 17/05/2024, par laquelle Le Conseil départemental du Pas de Calais - MDADT de l'Artois, fait connaître le déroulement des travaux de Reprofilage de chaussée, à compter du 21 mai 2024,

**Considérant** que pour assurer la sécurité des usagers du domaine public routier départemental, la réalisation des travaux de Reprofilage de chaussée, va nécessiter une restriction de la circulation sur la route départementale D173 du PR 0+22 au PR 1+100, hors agglomération, du 21 mai 2024 au 15 juin 2024, et qu'il convient de prendre des mesures pour faciliter l'exécution des travaux et de prévenir les accidents,

**Considérant** l'information préalable faite auprès de Monsieur le Maire de la commune de LAVENTIE,

**Considérant** l'information préalable faite auprès de Monsieur le Commandant de la Brigade de Gendarmerie de LAVENTIE,

**..... ARRETE**

**ARTICLE 1** : La circulation sera restreinte sur la route départementale D173 du PR 0+22 au PR 1+100, hors agglomération, sur le territoire de la commune de LAVENTIE, du 21 mai 2024 au 15 juin 2024, pour permettre l'exécution des travaux susvisés.

**ARTICLE 2** : Ces restrictions consisteront en :

- interdiction de s'arrêter ou de stationner,

- interdiction de doubler ou de dépasser,
- limitation de la vitesse à 70 km/h, puis à 50 km/h,
- alternat de circulation réglé par feux tricolores ou manuellement,
- respect de la fiche chantier CF 24,

**ARTICLE 3 :** Les panneaux de signalisation réglementaire seront posés par les soins et aux frais de l'entreprise chargée de l'exécution des travaux, aux extrémités des sections restreintes, conformément aux prescriptions de l'Instruction Interministérielle sur la Signalisation Routière (arrêté du 24 novembre 1967 modifié) explicitées par la Maison du Département Aménagement et Développement Territorial de l'Artois,

**ARTICLE 4 :** Toute contravention au présent arrêté sera constatée et poursuivie conformément aux lois et règlements en vigueur.

**ARTICLE 5 :**

- Madame la Directrice Générale des Services du Département,
- Madame la Directrice de la Maison du Département Aménagement et Développement Territorial de l'Artois,
- Monsieur le Responsable de l'Entreprise chargée des travaux,


sont chargés, chacun en ce qui le concerne, de l'exécution du présent arrêté qui sera publié au recueil des Actes Administratifs du Département et affiché au siège du Département du Pas-de-Calais.


**Pour le Président du Conseil départemental,**

Le 21 mai 2024

A blue ink signature, appearing to be 'Gerard Freville', written in a cursive style.

Signé électroniquement par  
Gerard FREVILLE  
ORDONNATEUR

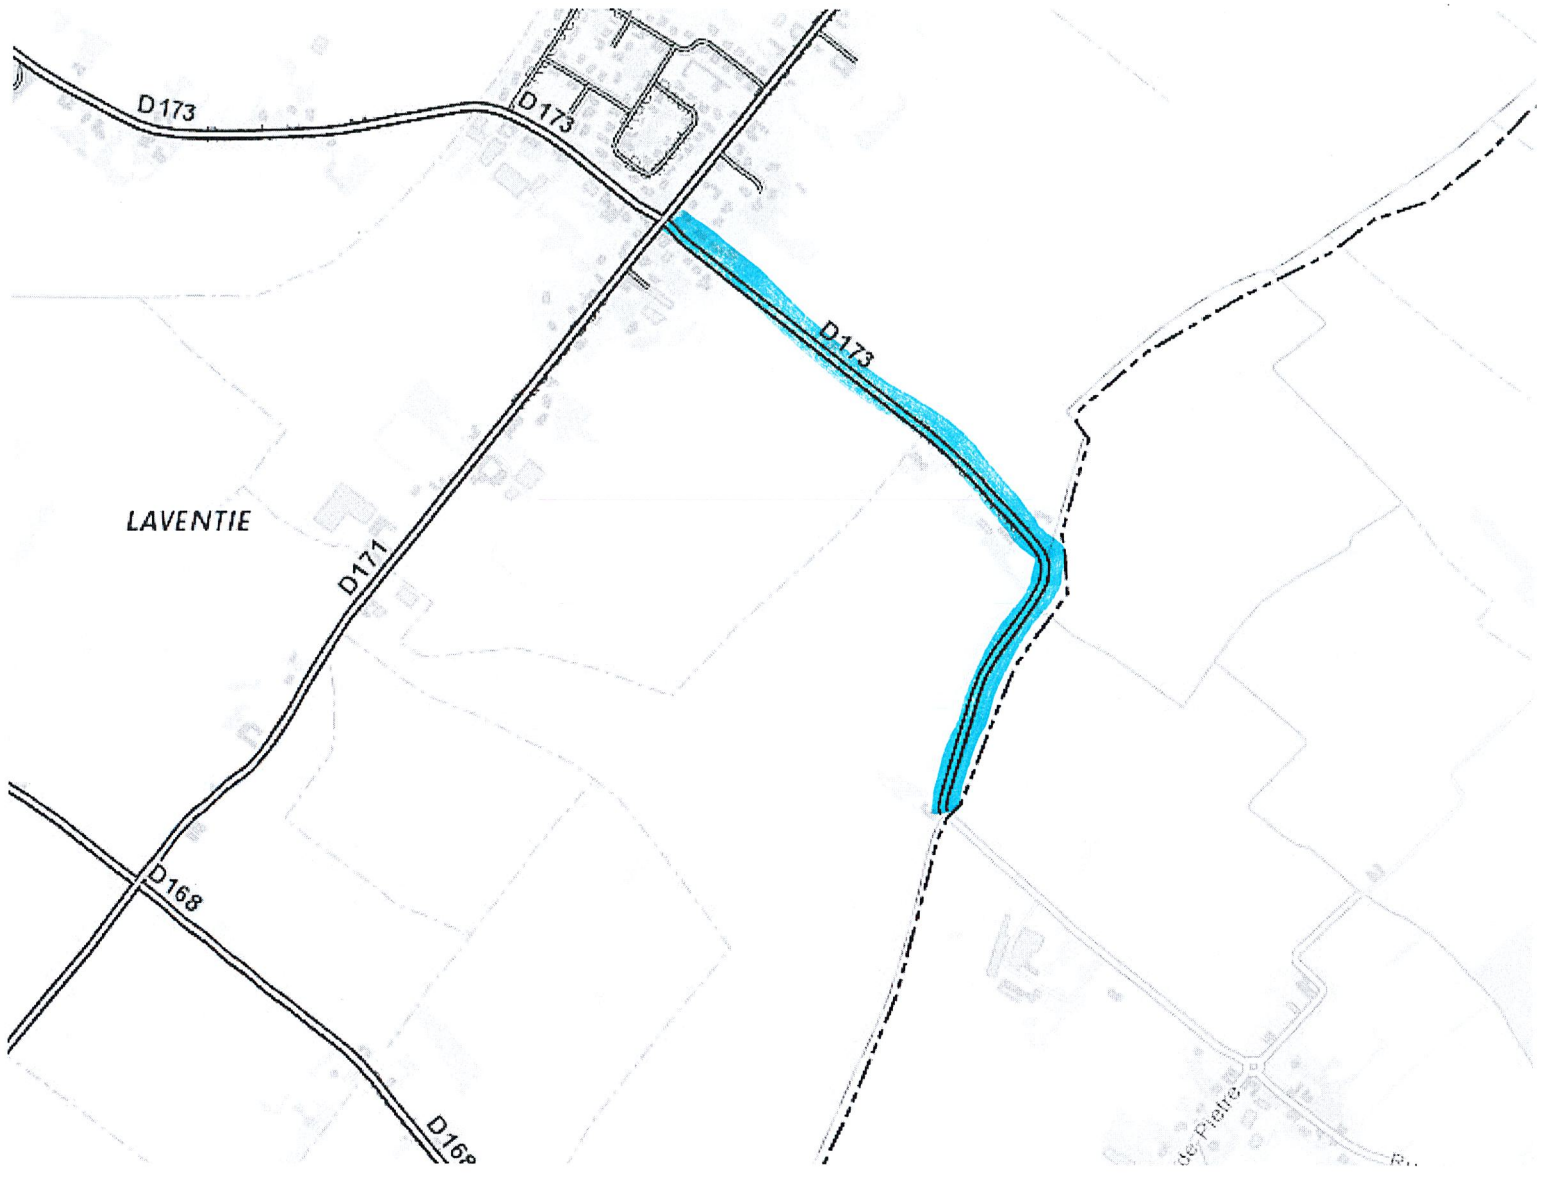


 zone de travail.

# Chantiers fixes

CF24

Alternat par signaux tricolores

Circulation alternée  
Route à 2 voies

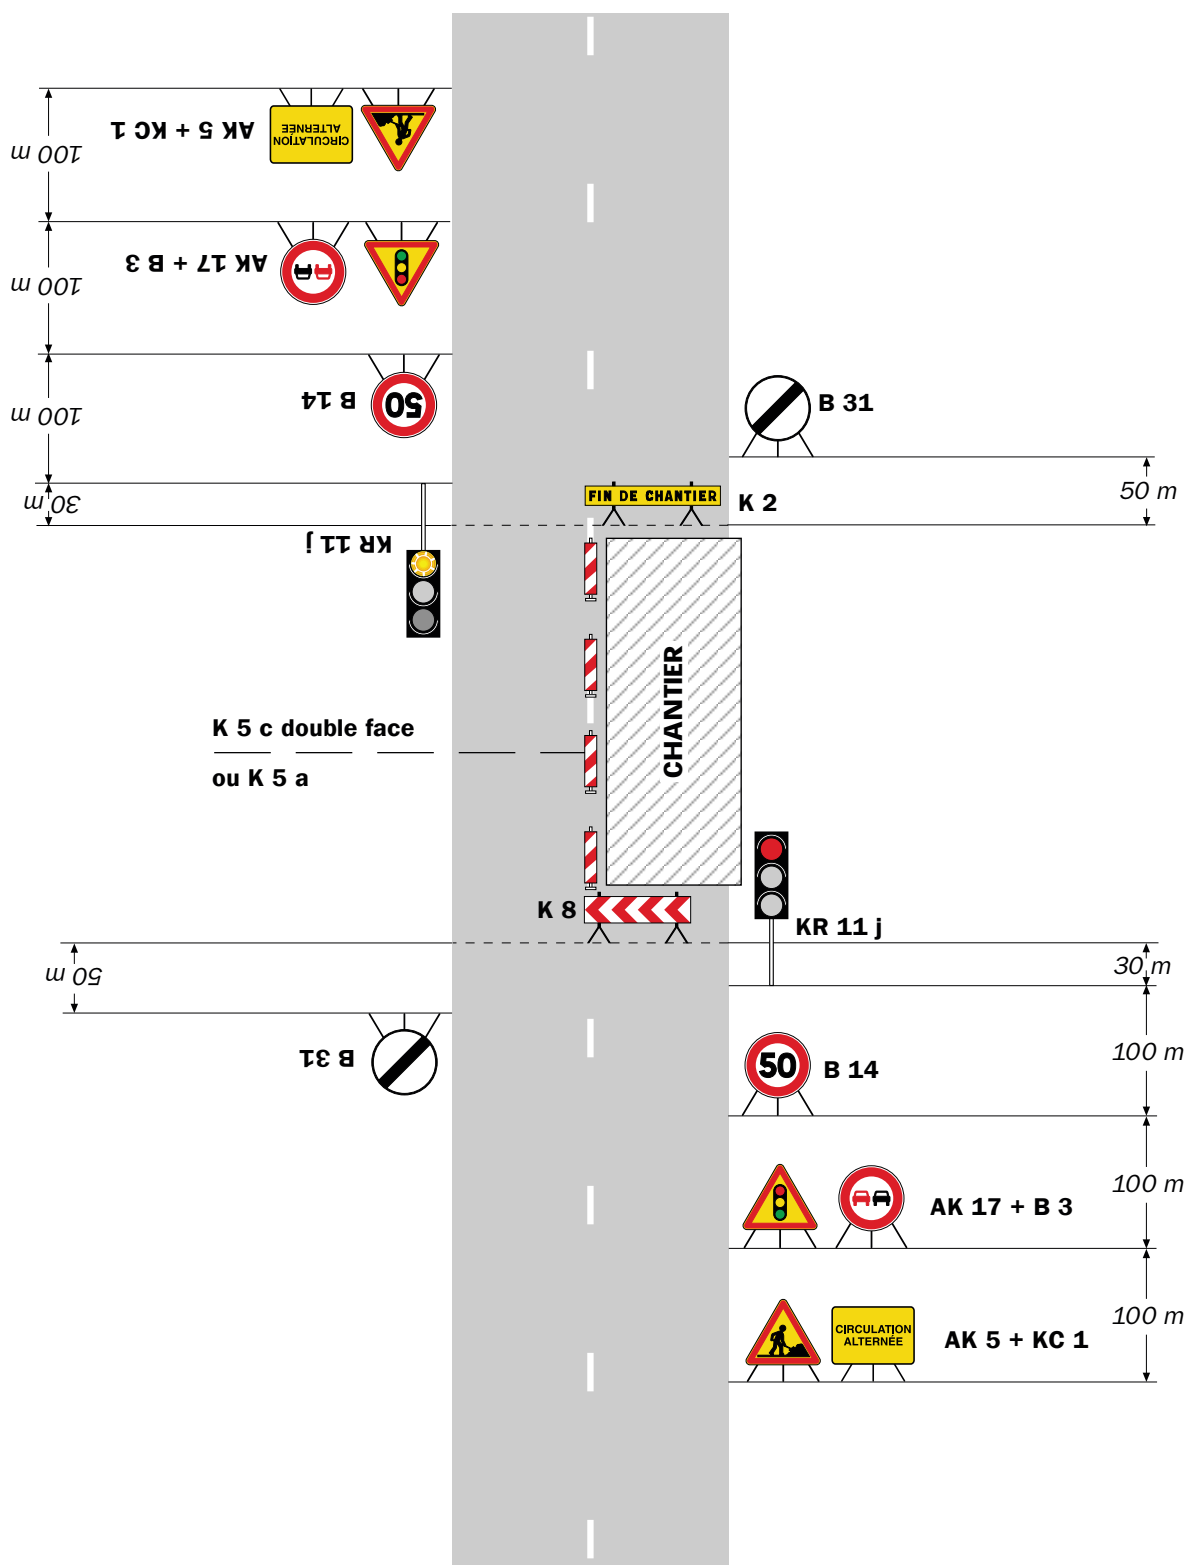

## Remarque(s) :

- Schéma à appliquer notamment lorsque l'alternat doit être maintenu de nuit, en absence de visibilité réciproque.
- Un panneau B 14 de limitation de vitesse à 70 km/h peut éventuellement être intercalé entre les panneaux AK 5 et AK 17.