



PLAN DE CLASSEMENT DEFINITIF APPROUVE PAR LA COMMISSION COMMUNALE DANS SA SEANCE DU 05 JUIN 2024

LE PRESIDENT,

LE SECRETAIRE

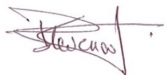

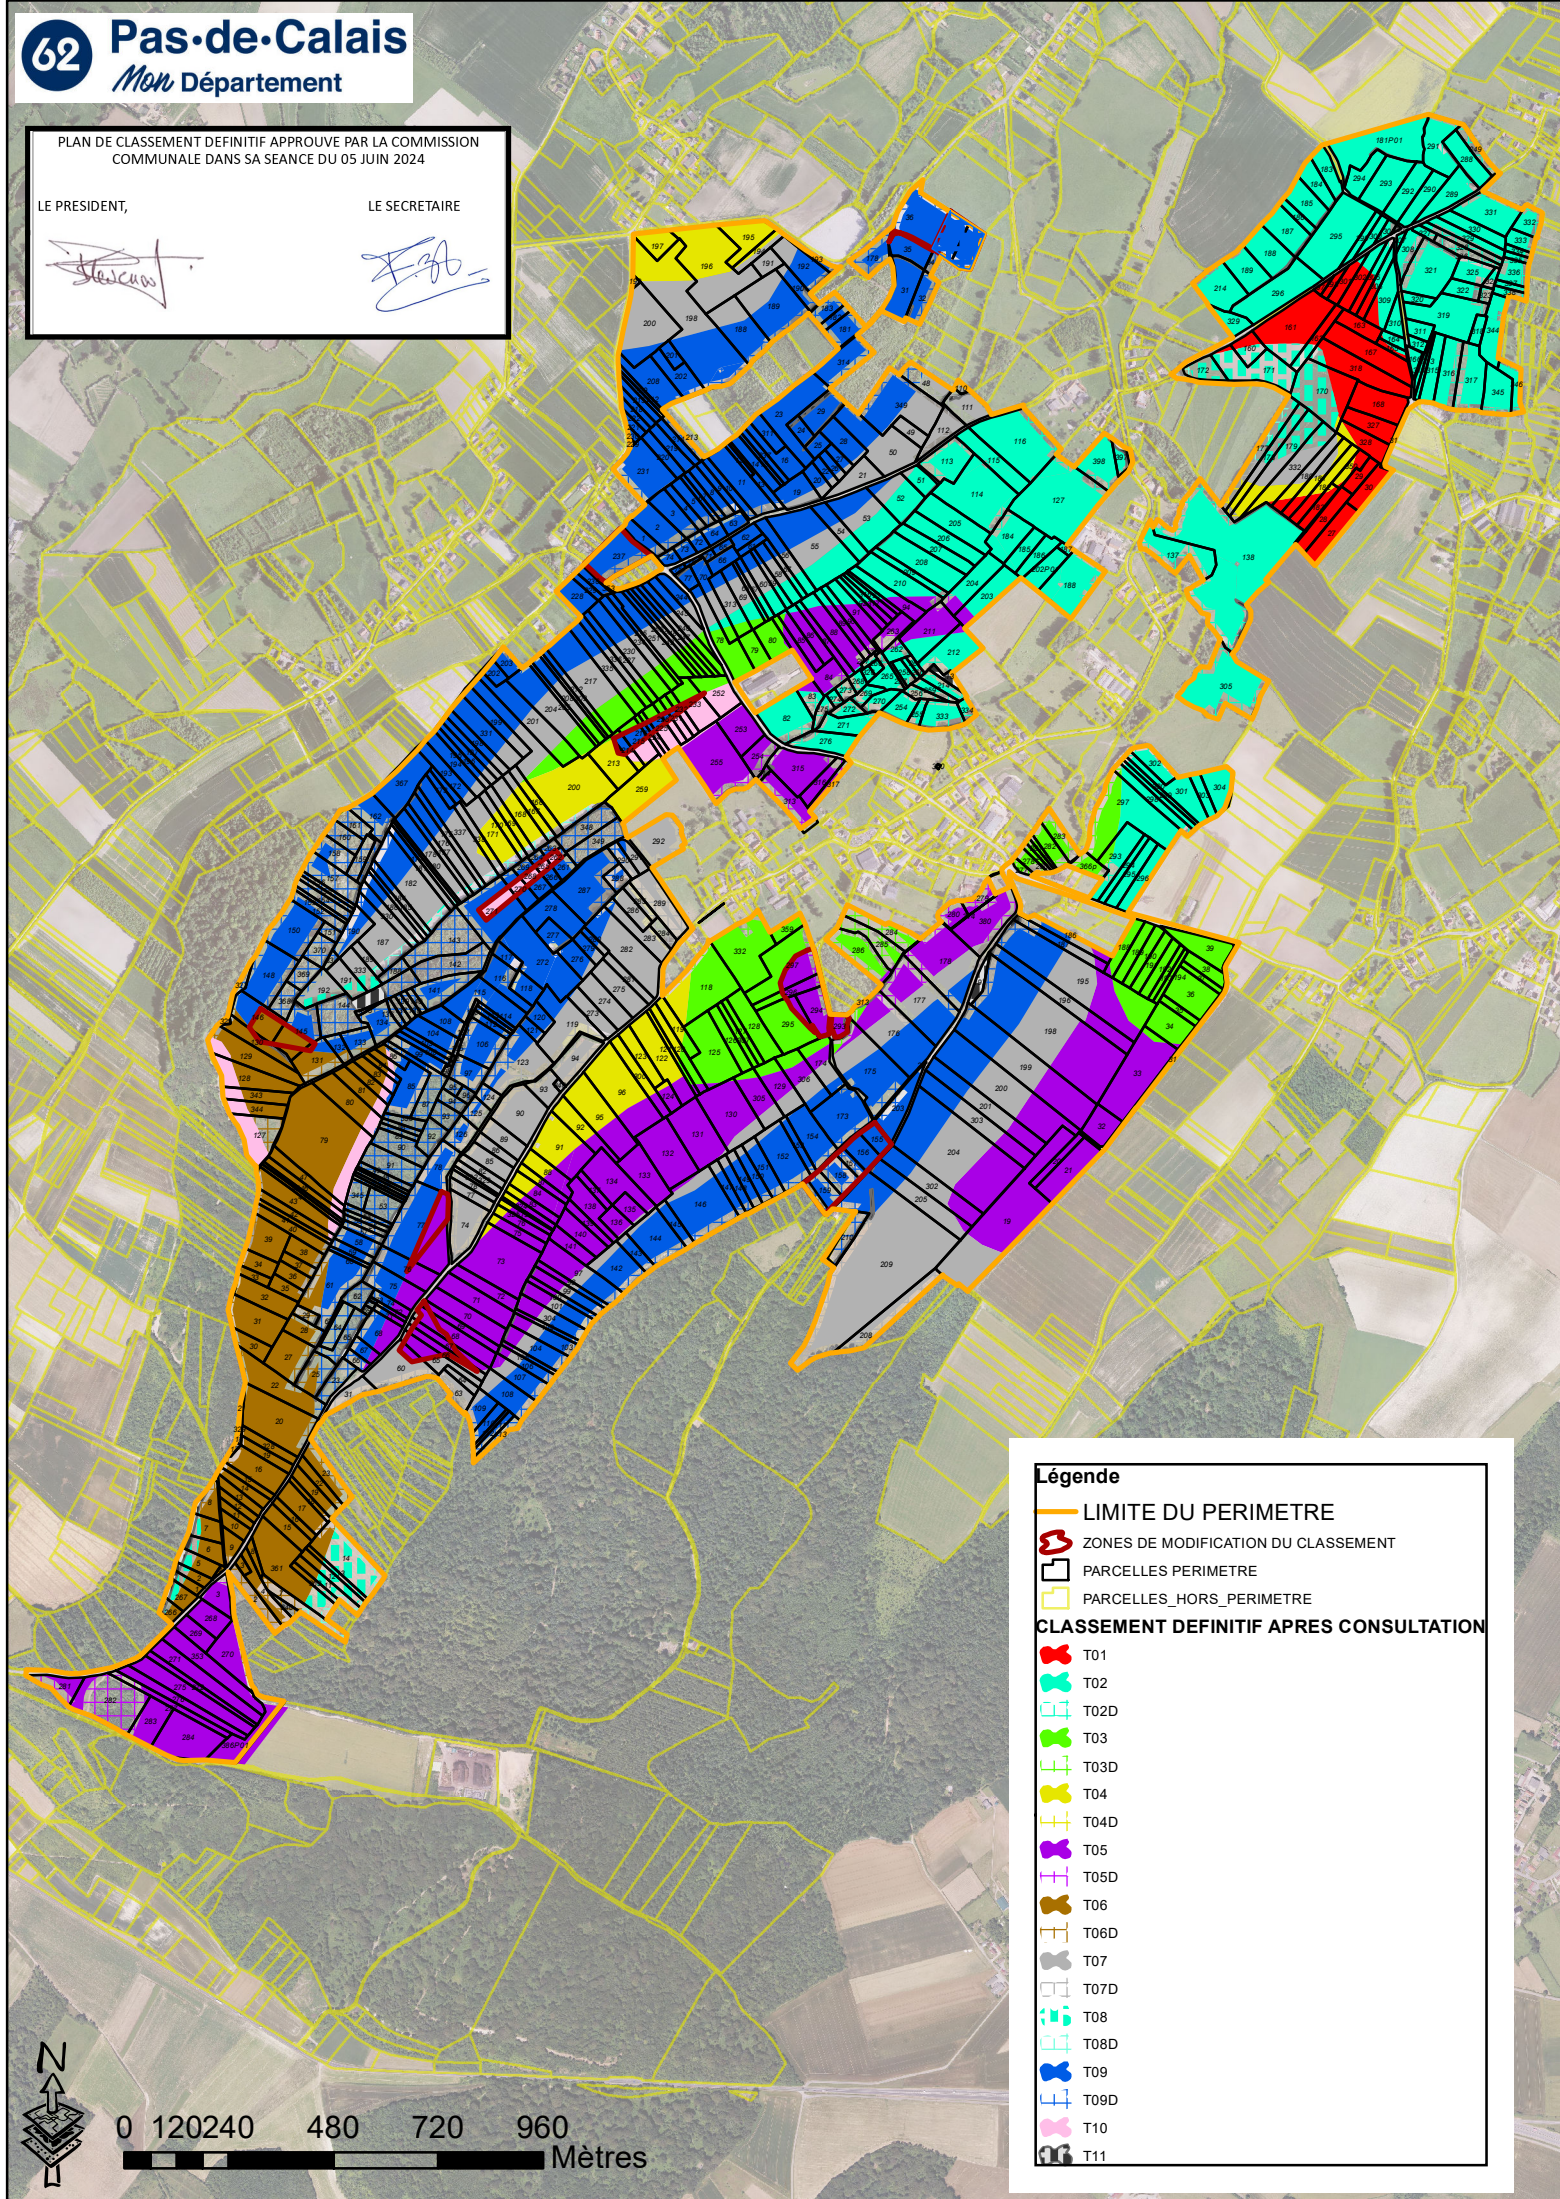

Légende

— LIMITE DU PERIMETRE

🔄 ZONES DE MODIFICATION DU CLASSEMENT

▭ PARCELLES PERIMETRE

▭ PARCELLES_HORS_PERIMETRE

CLASSEMENT DEFINITIF APRES CONSULTATION

🔴 T01

🟢 T02

🟢 T02D

🟢 T03

🟢 T03D

🟡 T04

🟡 T04D

🟣 T05

🟣 T05D

🟤 T06

🟤 T06D

⚪ T07

⚪ T07D

🟦 T08

🟦 T08D

🟦 T09

🟦 T09D

🟫 T10

🟫 T11



0 120240 480 720 960 Mètres