

**DEPARTEMENT DU PAS-DE-CALAIS**

**ARRETE DU PRESIDENT  
DU CONSEIL DEPARTEMENTAL**

**Restriction de la Circulation  
sur LA ROUTE DEPARTEMENTALE D937E1  
au territoire de la commune de NOEUX-LES-MINES  
TRAVAUX  
Intervention sur conduite transport gaz  
Section hors agglomération  
du 24 octobre 2024 au 31 octobre 2024**

Le Président du Conseil départemental,

**Vu** le Code Général des Collectivités Territoriales,

**Vu** le Code de la Route,

**Vu** l'Instruction Interministérielle sur la Signalisation Routière,

**Vu** le Règlement Général de Voirie Interdépartemental, approuvé par arrêté n°A2015-01, en date du 21 septembre 2015 par Monsieur le Président du Conseil départemental,

**Considérant** la demande du 22/10/2024, par laquelle EIFFAGE, fait connaître le déroulement des travaux d'Intervention sur conduite transport gaz pour Gazonor, du 24 octobre 2024 au 31 octobre 2024,

**Considérant** que pour assurer la sécurité des usagers du domaine public routier départemental, la réalisation des travaux d'Intervention sur conduite transport gaz, va nécessiter une restriction de la circulation sur la route départementale D937E1 du PR 2+0 au PR 2+300, hors agglomération, du 24 octobre 2024 au 31 octobre 2024, et qu'il convient de prendre des mesures pour faciliter l'exécution des travaux et de prévenir les accidents,

**Considérant** l'information faite auprès de Monsieur le Maire de la commune de NOEUX-LES-MINES,

**Considérant** l'information faite auprès de Monsieur le Commissaire de Police de BARLIN,

**..... ARRETE**

**ARTICLE 1 :** La circulation sera restreinte sur la route départementale D937E1 du PR 2+0 au PR 2+300, hors agglomération, sur le territoire de la commune de NOEUX-LES-MINES, du 24 octobre 2024 au 31 octobre 2024, pour permettre l'exécution des travaux susvisés.

**ARTICLE 2 :** Cette prescription consistera en :

- la signalisation posée par l'entreprise devra être conforme au schéma ci-joint: CF24.

**ARTICLE 3 :** Les panneaux de signalisation réglementaire seront posés par les soins et aux frais de l'entreprise chargée de l'exécution des travaux, aux extrémités des sections restreintes, conformément aux prescriptions de l'Instruction Interministérielle sur la Signalisation Routière (arrêté du 24 novembre 1967 modifié) explicitées par la Maison du Département Aménagement et Développement Territorial de l'Artois,

**ARTICLE 4 :** Toute contravention au présent arrêté sera constatée et poursuivie conformément aux lois et règlements en vigueur.

**ARTICLE 5 :**

- Madame la Directrice Générale des Services du Département,
- Madame la Directrice de la Maison du Département Aménagement et Développement Territorial de l'Artois,
- Monsieur le Responsable de l'Entreprise chargée des travaux,

sont chargés, chacun en ce qui le concerne, de l'exécution du présent arrêté qui sera publié au recueil des Actes Administratifs du Département et affiché au siège du Département du Pas-de-Calais.

**Pour le Président du Conseil départemental,**

Le 22 octobre 2024




Signé électroniquement par  
Gerard FREVILLE  
ORDONNATEUR

# Chantiers fixes

CF24


Alternat par signaux tricolores

Circulation alternée  
Route à 2 voies

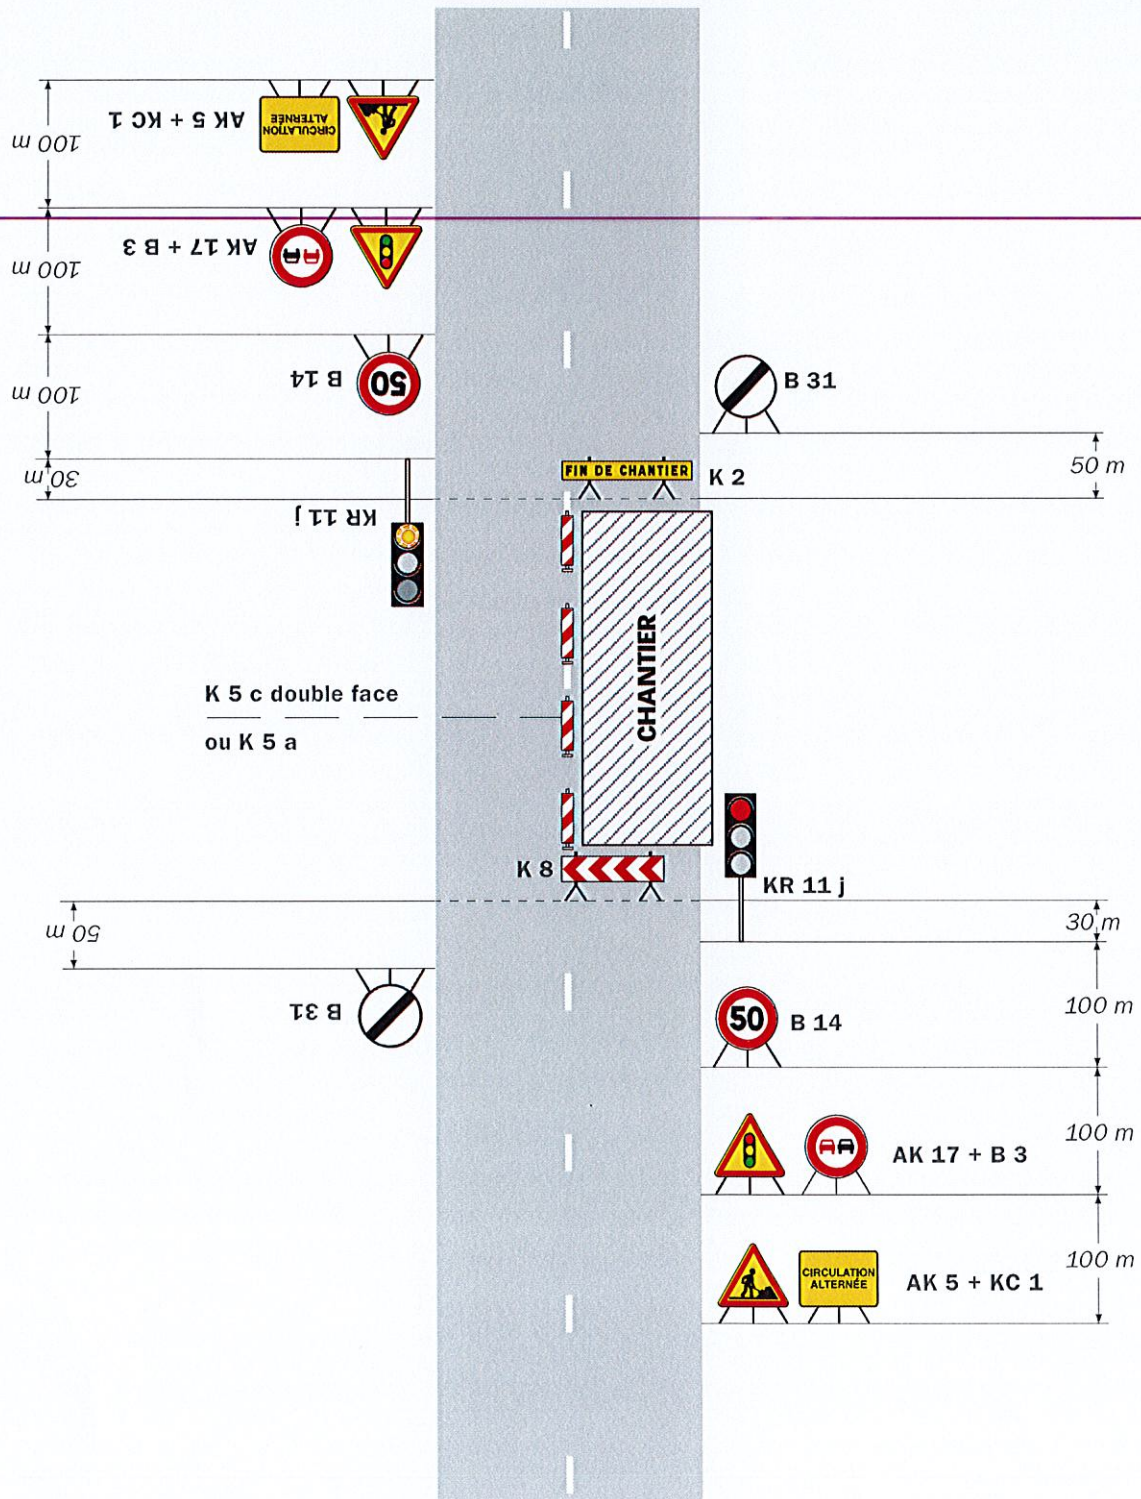

**Remarque(s) :**

- Schéma à appliquer notamment lorsque l'alternat doit être maintenu de nuit, en absence de visibilité réciproque.
- Un panneau B 14 de limitation de vitesse à 70 km/h peut éventuellement être intercalé entre les panneaux AK 5 et AK 17.

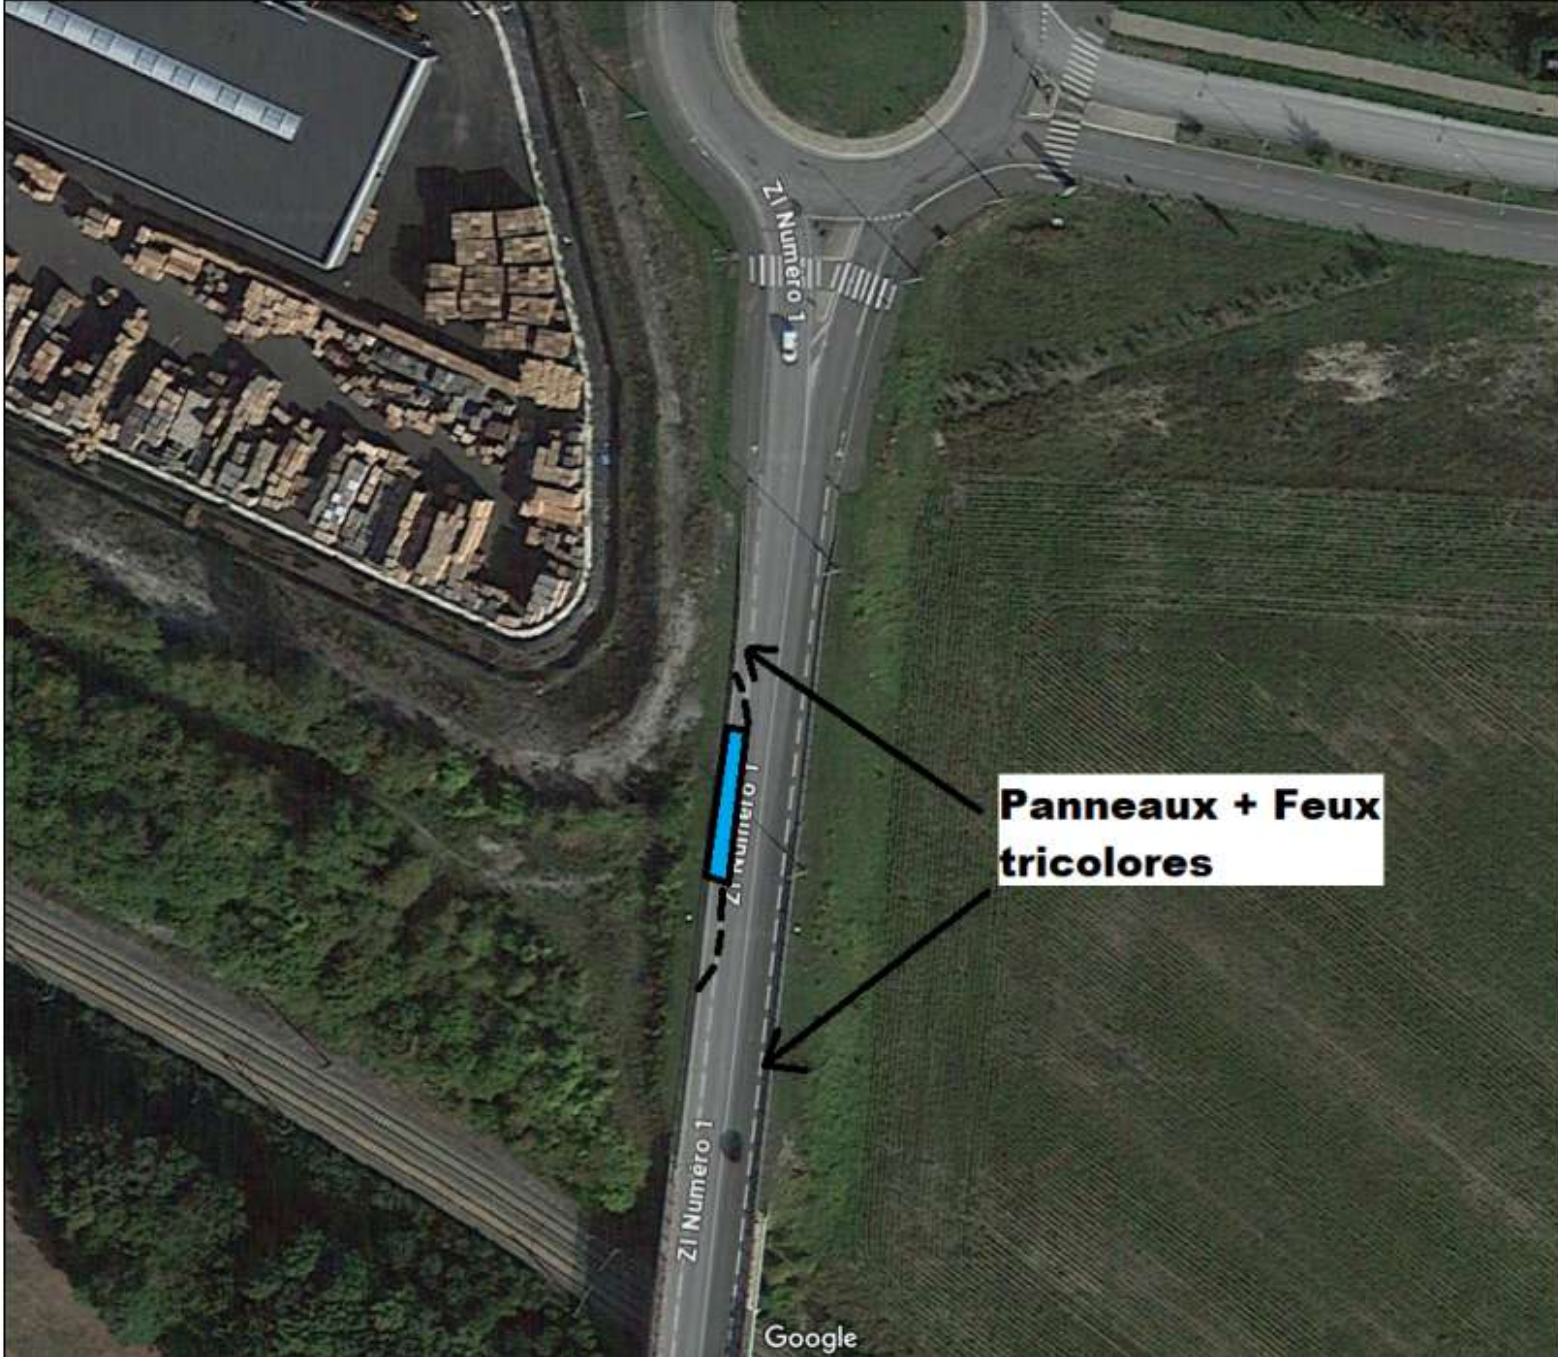

**Panneaux + Feux tricolores**

Google