


FICHEUX (Pas-de-Calais)

Section ZR

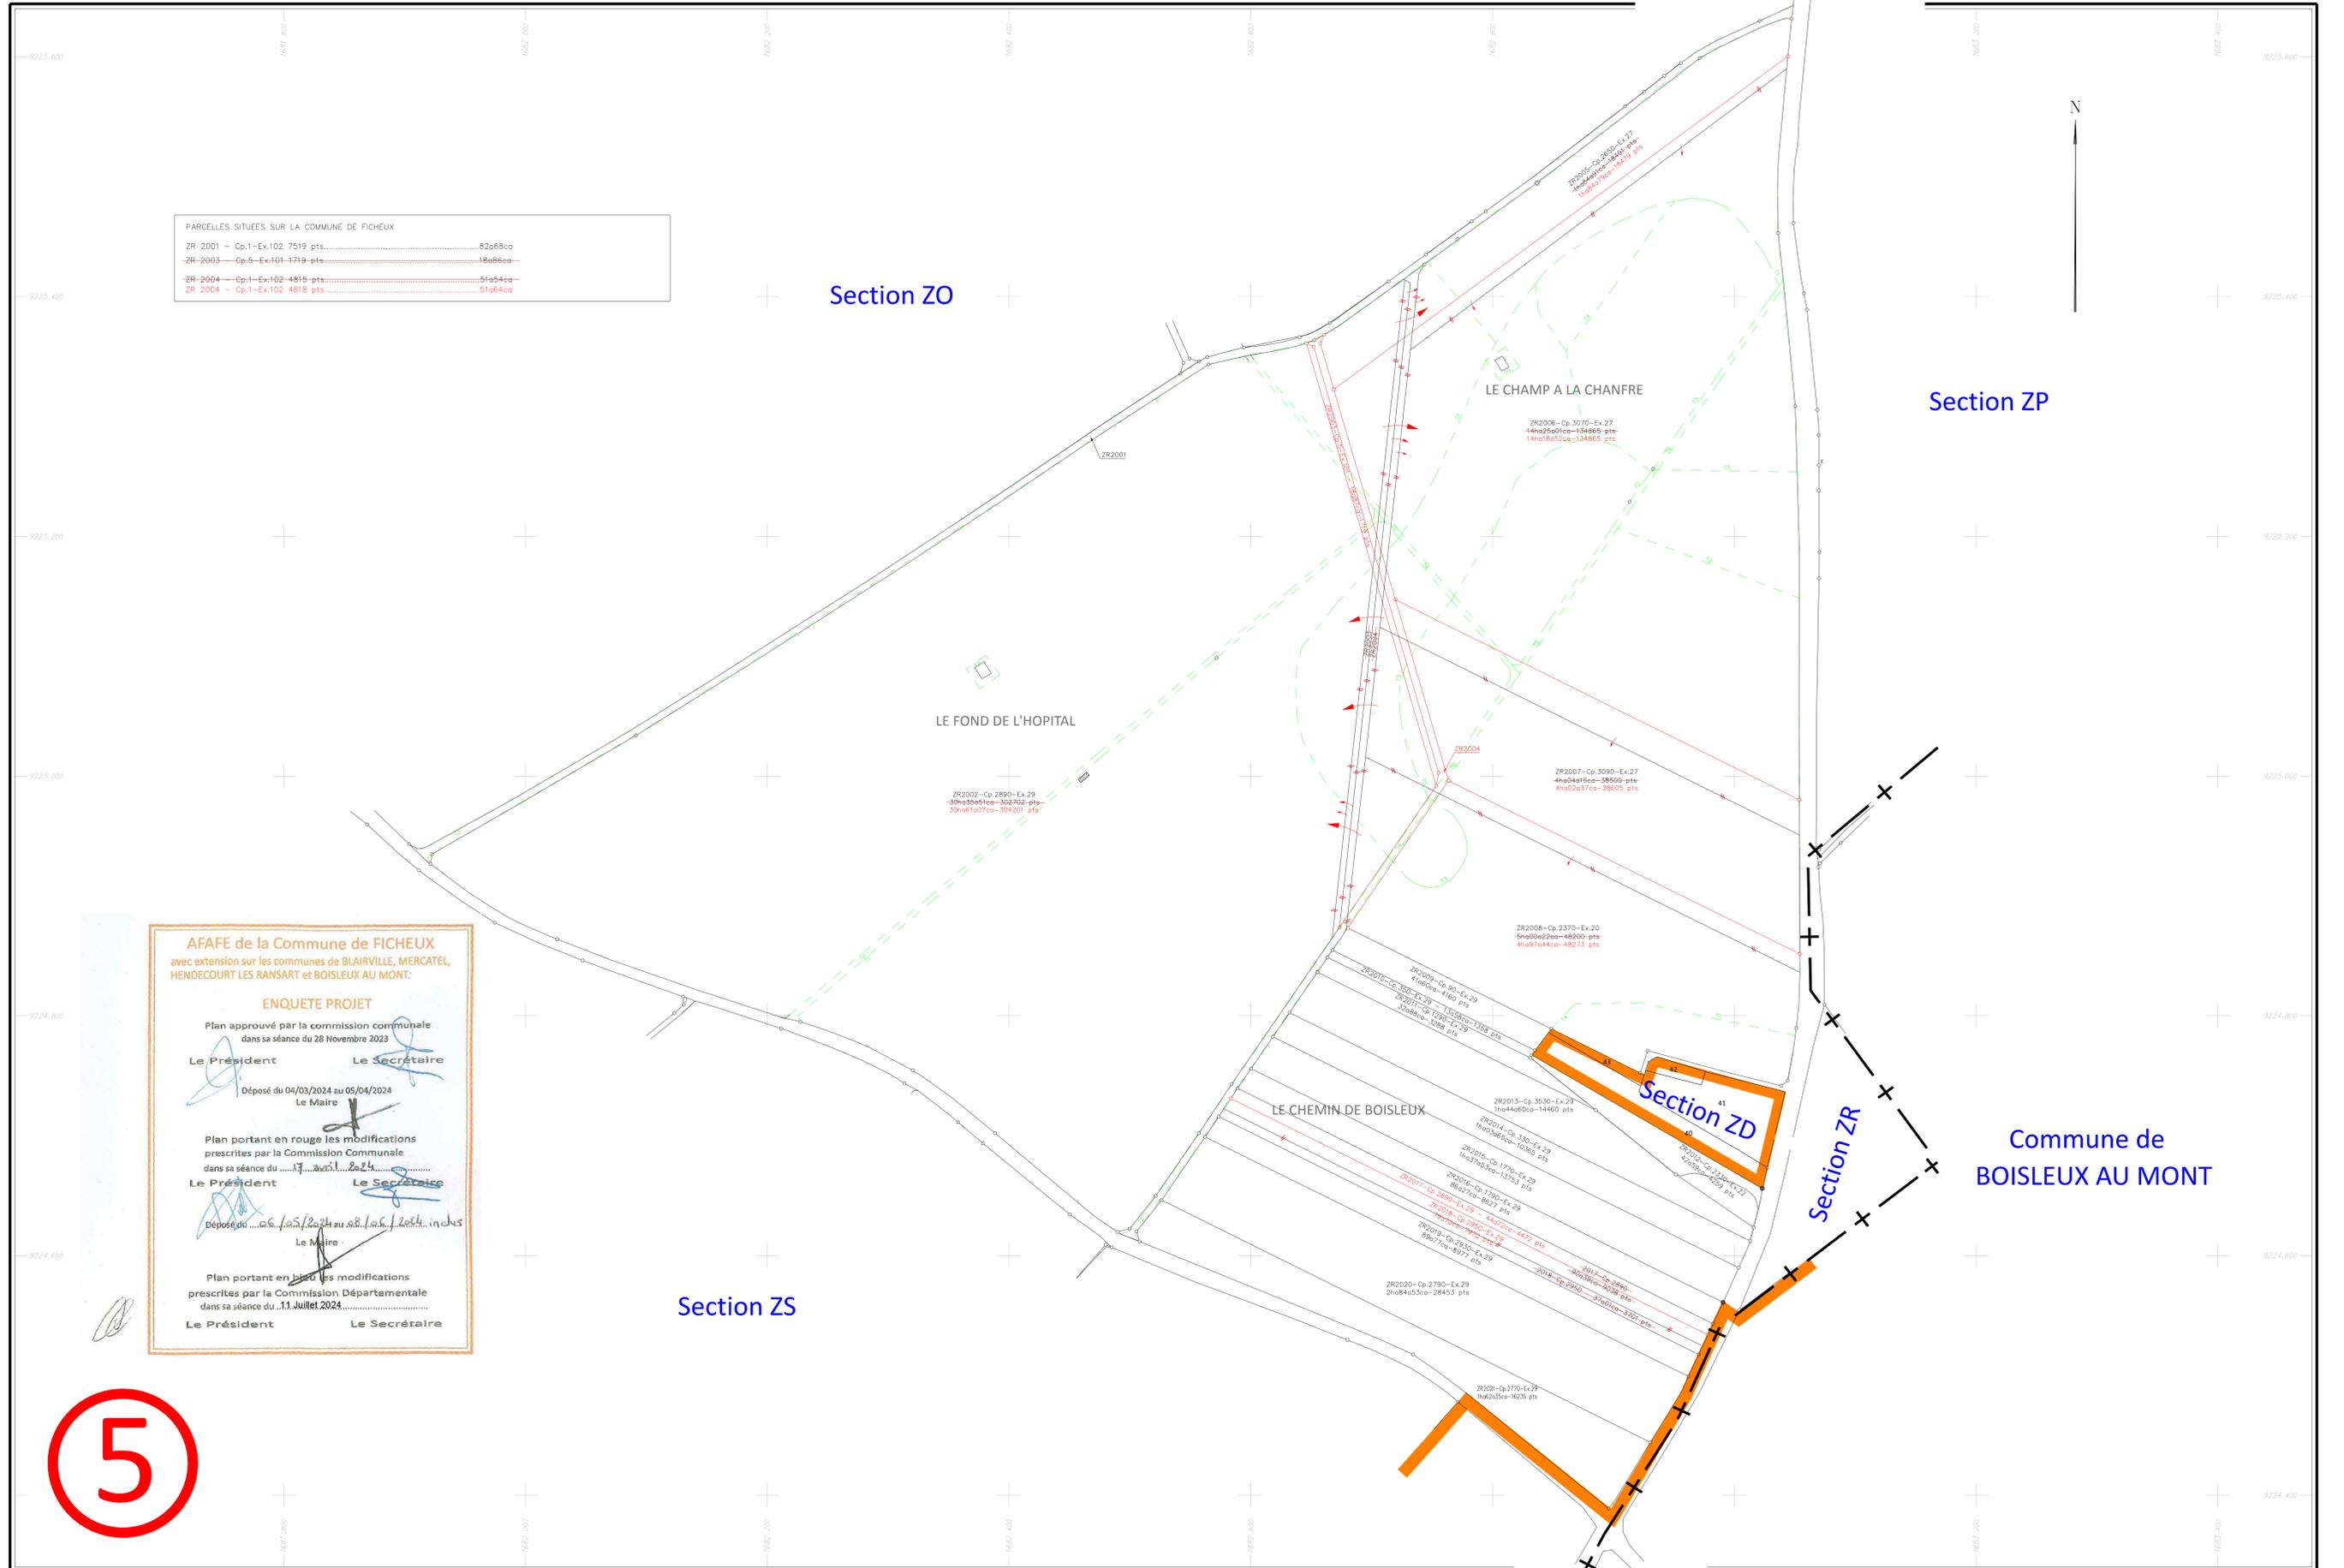

PARCELLES SITUÉES SUR LA COMMUNE DE FICHEUX

ZR 2001 - Cp.1-Ex.102 7519 pts.....	82a68ca
ZR 2003 - Cp.5-Ex.101-1719 pts.....	18a86ca
ZR 2004 - Cp.1-Ex.102 4815 pts.....	51a54ca
ZR 2004 - Cp.1-Ex.102 4818 pts.....	51a64ca

AFAFE de la Commune de FICHEUX
avec extension sur les communes de BLAIRVILLE, MERCATEL,
HENDECOURT LES RANSART et BOISLEUX AU MONT:

ENQUETE PROJET

Plan approuvé par la commission communale
dans sa séance du 28 Novembre 2023

Le Président Le Secrétaire

Déposé du 04/03/2024 au 05/04/2024
Le Maire

Plan portant en rouge les modifications
prescrites par la Commission Communale
dans sa séance du 17 Mars 2024

Le Président Le Secrétaire

Déposé du 06/05/2024 au 08/06/2024 inclus
Le Maire

Plan portant en bleu les modifications
prescrites par la Commission Départementale
dans sa séance du 11 Juillet 2024

Le Président Le Secrétaire

5