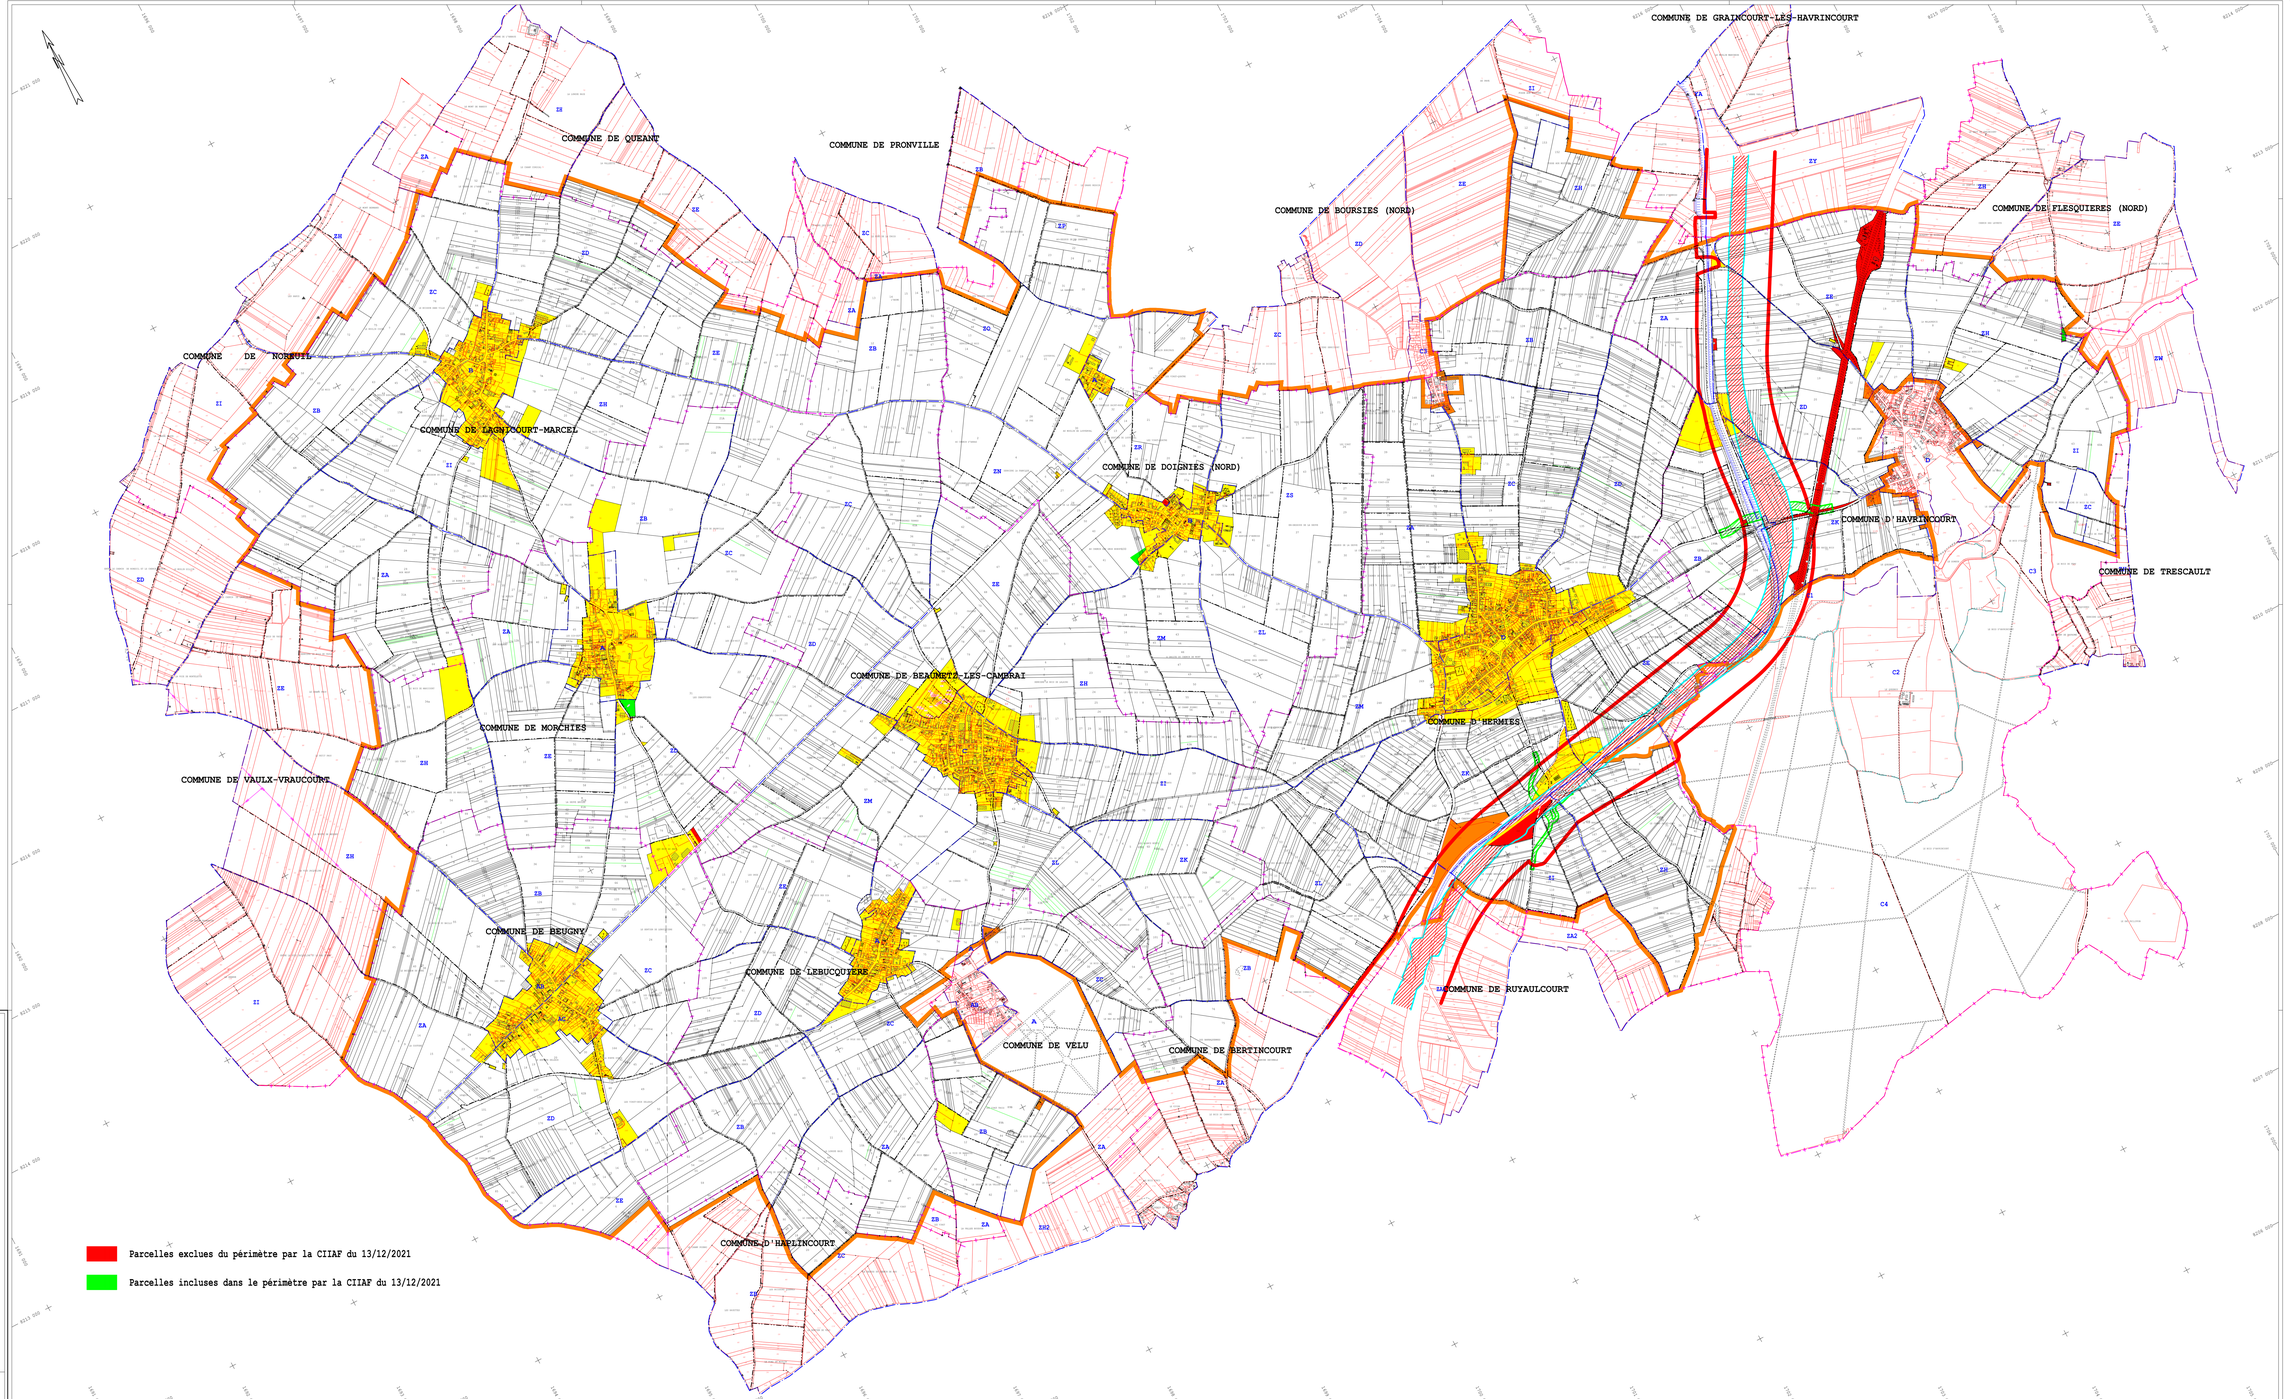

Périmètre d'aménagement foncier

Zones exclues

Communes en extensions

Emprise Canal

Rétablissements de Voiries

Bande DUP

Limite de Département

Limite de Commune

Limite de Section

Limite de Lieudit

Pas-de-Calais Mon Département

Nord

DEPARTEMENTS DU PAS-DE-CALAIS ET DU NORD

CANAL SEINE NORD EUROPE

Aménagement Foncier Agricole et Forestier
Périmètre proposé par la Commission
Intercommunale Interdépartementale
d'Aménagement Foncier
des Communes d'HAVRINCOURT, HERMIES
BEAUMETZ-LES-CAMBRAI, LEBUCQUIERE, VELU
MORCHIES, LAGNICOURT-MARCEL, BEUGNY, DOIGNIES

Plan approuvé par la Commission Intercommunale Interdépartementale dans sa séance du 17 Mai 2017 Le Président, Le Secrétaire,	Affiché du 19 Septembre au 19 Octobre 2017 Le Maire,
Plan portant les modifications proposées par la Commission Intercommunale Interdépartementale dans sa séance du 12 décembre 2017 Le Président, Le Secrétaire,	Affiché du ..... au ..... Le Maire,

AXIS - CONSEILS
SARL de Géomètres Experts
Représentée par Philippe CACHOD
Siège :12 rue Alexandre Avisse 45000 ORLEANS