


48

**A.F.A.F.E. DU CANAL SEINE NORD EUROPE
LOT 1 - MARQUION**
Consultation sur l'Avant-Projet
Déposé en mairie du 10 mars au 4 avril 2025 inclus
le Maire :

PARCELLES SITUEES SUR LA COMMUNE DE BOURLON	
YE 1009 - Cp.1000-Ex.90 9164 pts.....	93a59ca
YE 1078 - Cp.15160-Ex.114 930 pts.....	9a49ca
PARCELLES SITUEES SUR LA COMMUNE DE SAINS-LES-MARQUION	
ZM 1011 - Cp.10-Ex.100 2132 pts.....	21a58ca
ZM 1012 - Cp.10-Ex.100 1780 pts.....	17a80ca

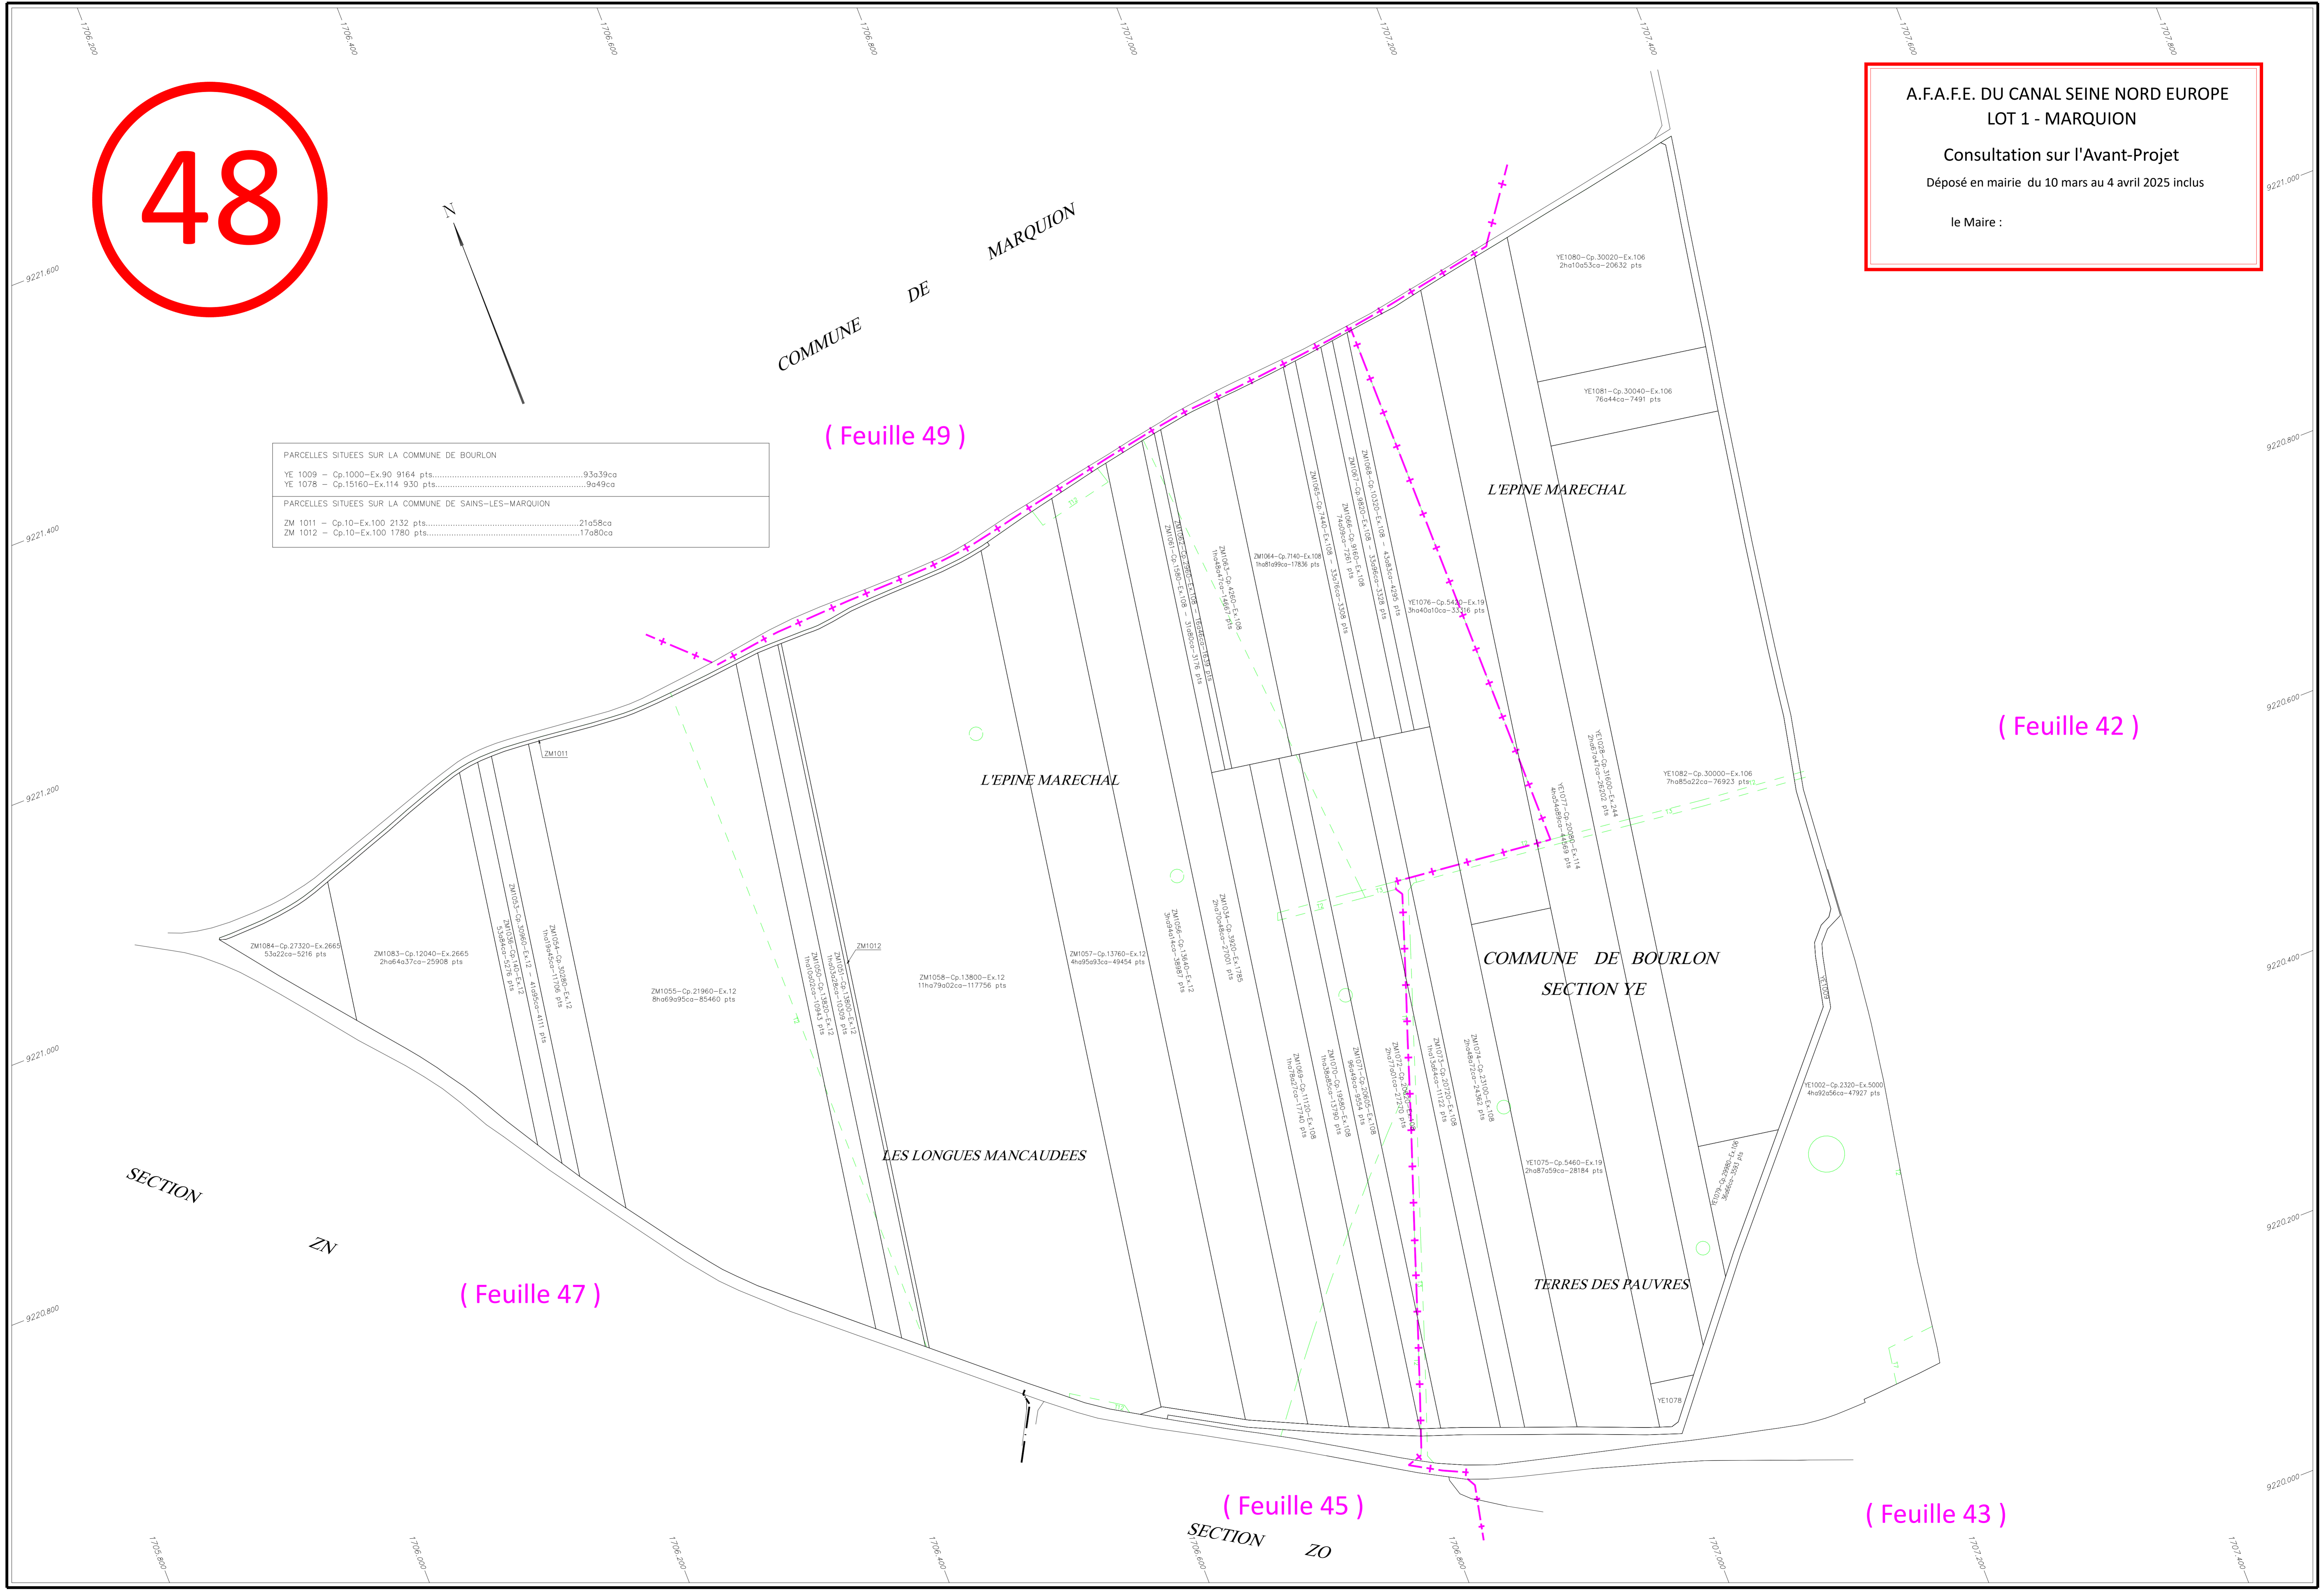

(Feuille 49)

(Feuille 42)

(Feuille 47)

(Feuille 45)

(Feuille 43)